


Parzelle im Baugebiet "Wacht-West"
Bannholzweg

- Stadtplan -

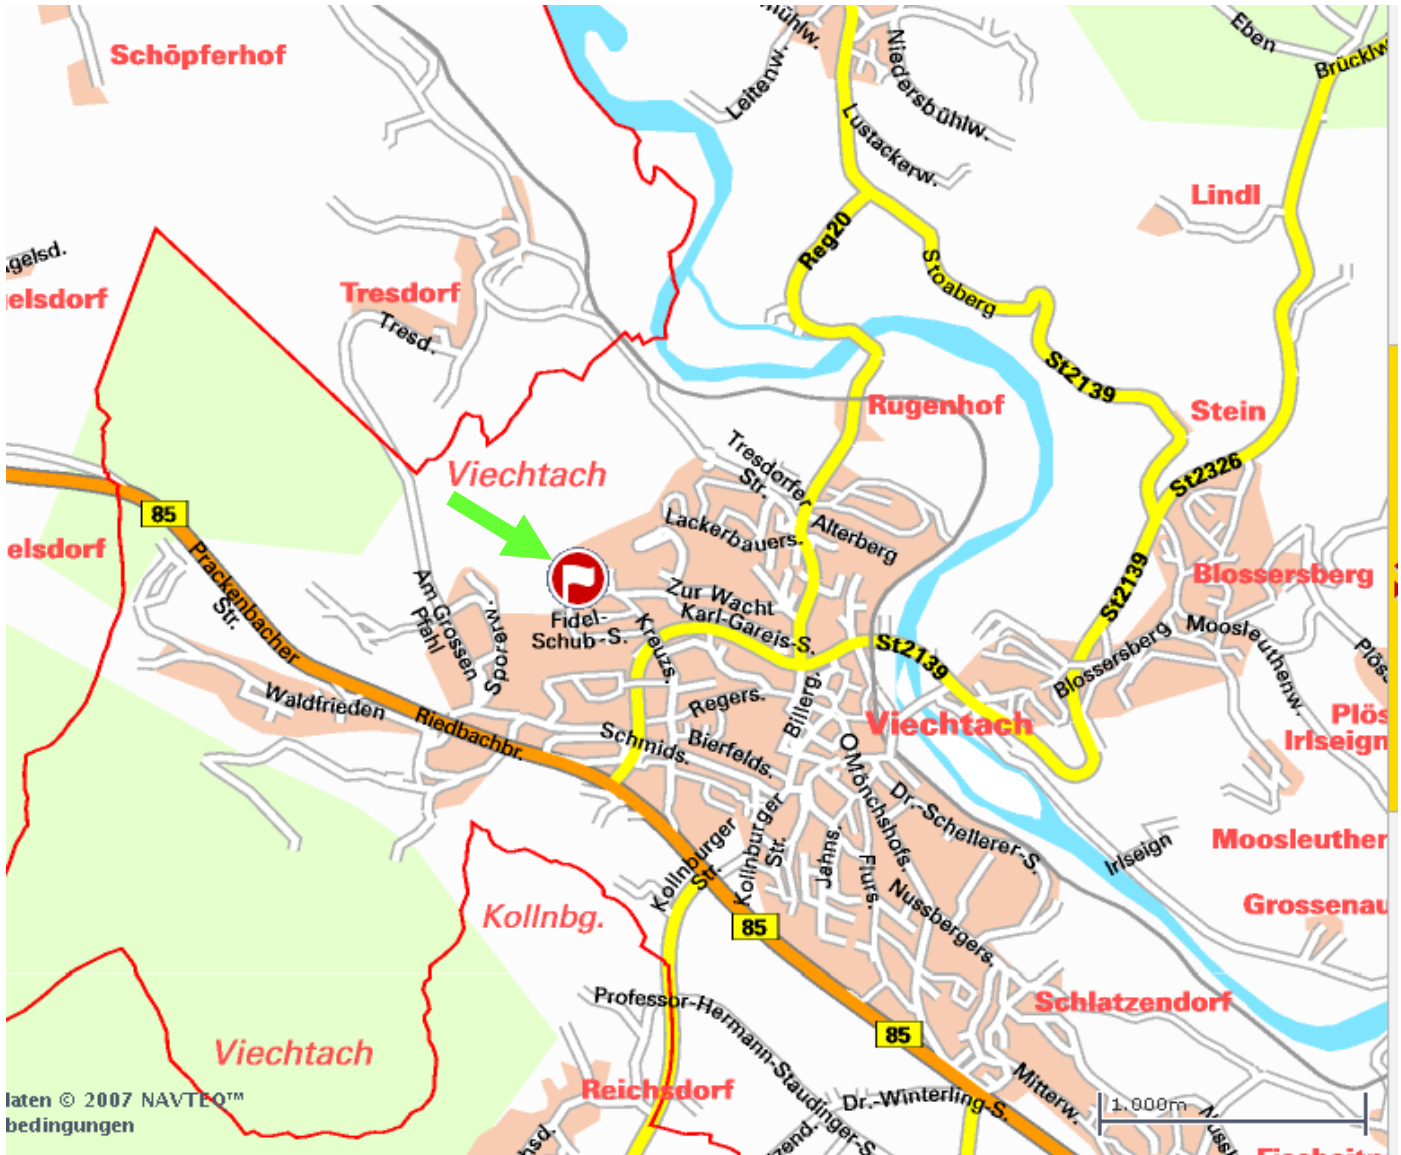

Fl. Nr. 717/1 Gemarkung Viechtach zu 790 m²

Grundstückspreis;	59.000,00 €
in diesem Betrag ist der endgültige Straßenerschließungsbeitrag	
in Höhe von 13.478,66 € bereits enthalten	
Vz Herstellungsbeitrag Wasserversorgung	812,53 €
Vz Herstellungsbeitrag Kanal	1.979,21 €


Gesamtkaufpreis 61.791,74 €

- Luftbild -



1:1000

- Auszug aus dem Bebauungsplan -

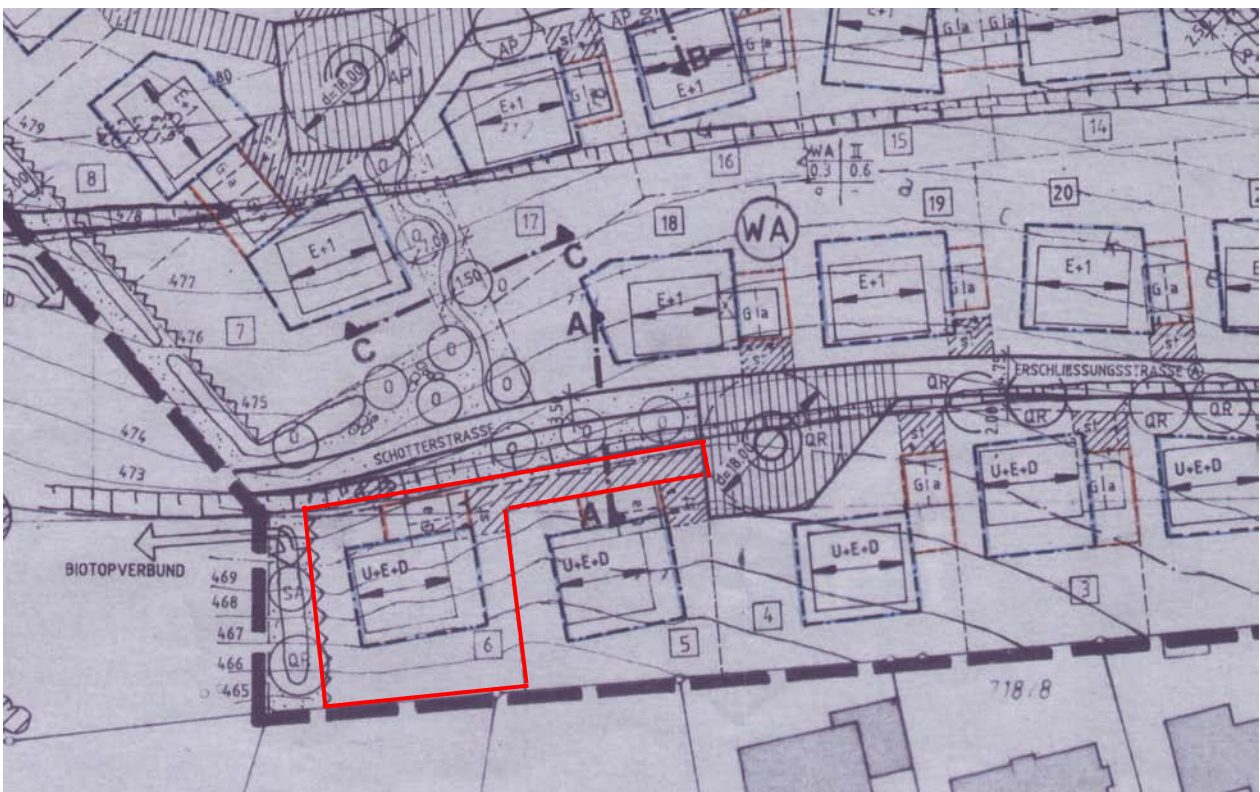

1:1000